D3 Tábor - Veselí nad Lužnicí, SO 8-332 Rekonstrukce vodovodu DN500 v KM 97,6-98,1

SOBĚSLAV 3-9/234

Souřadnicový systém JTSK
Výškový systém baltský po vyrovnání

SOBĚSLAV
3-9/234

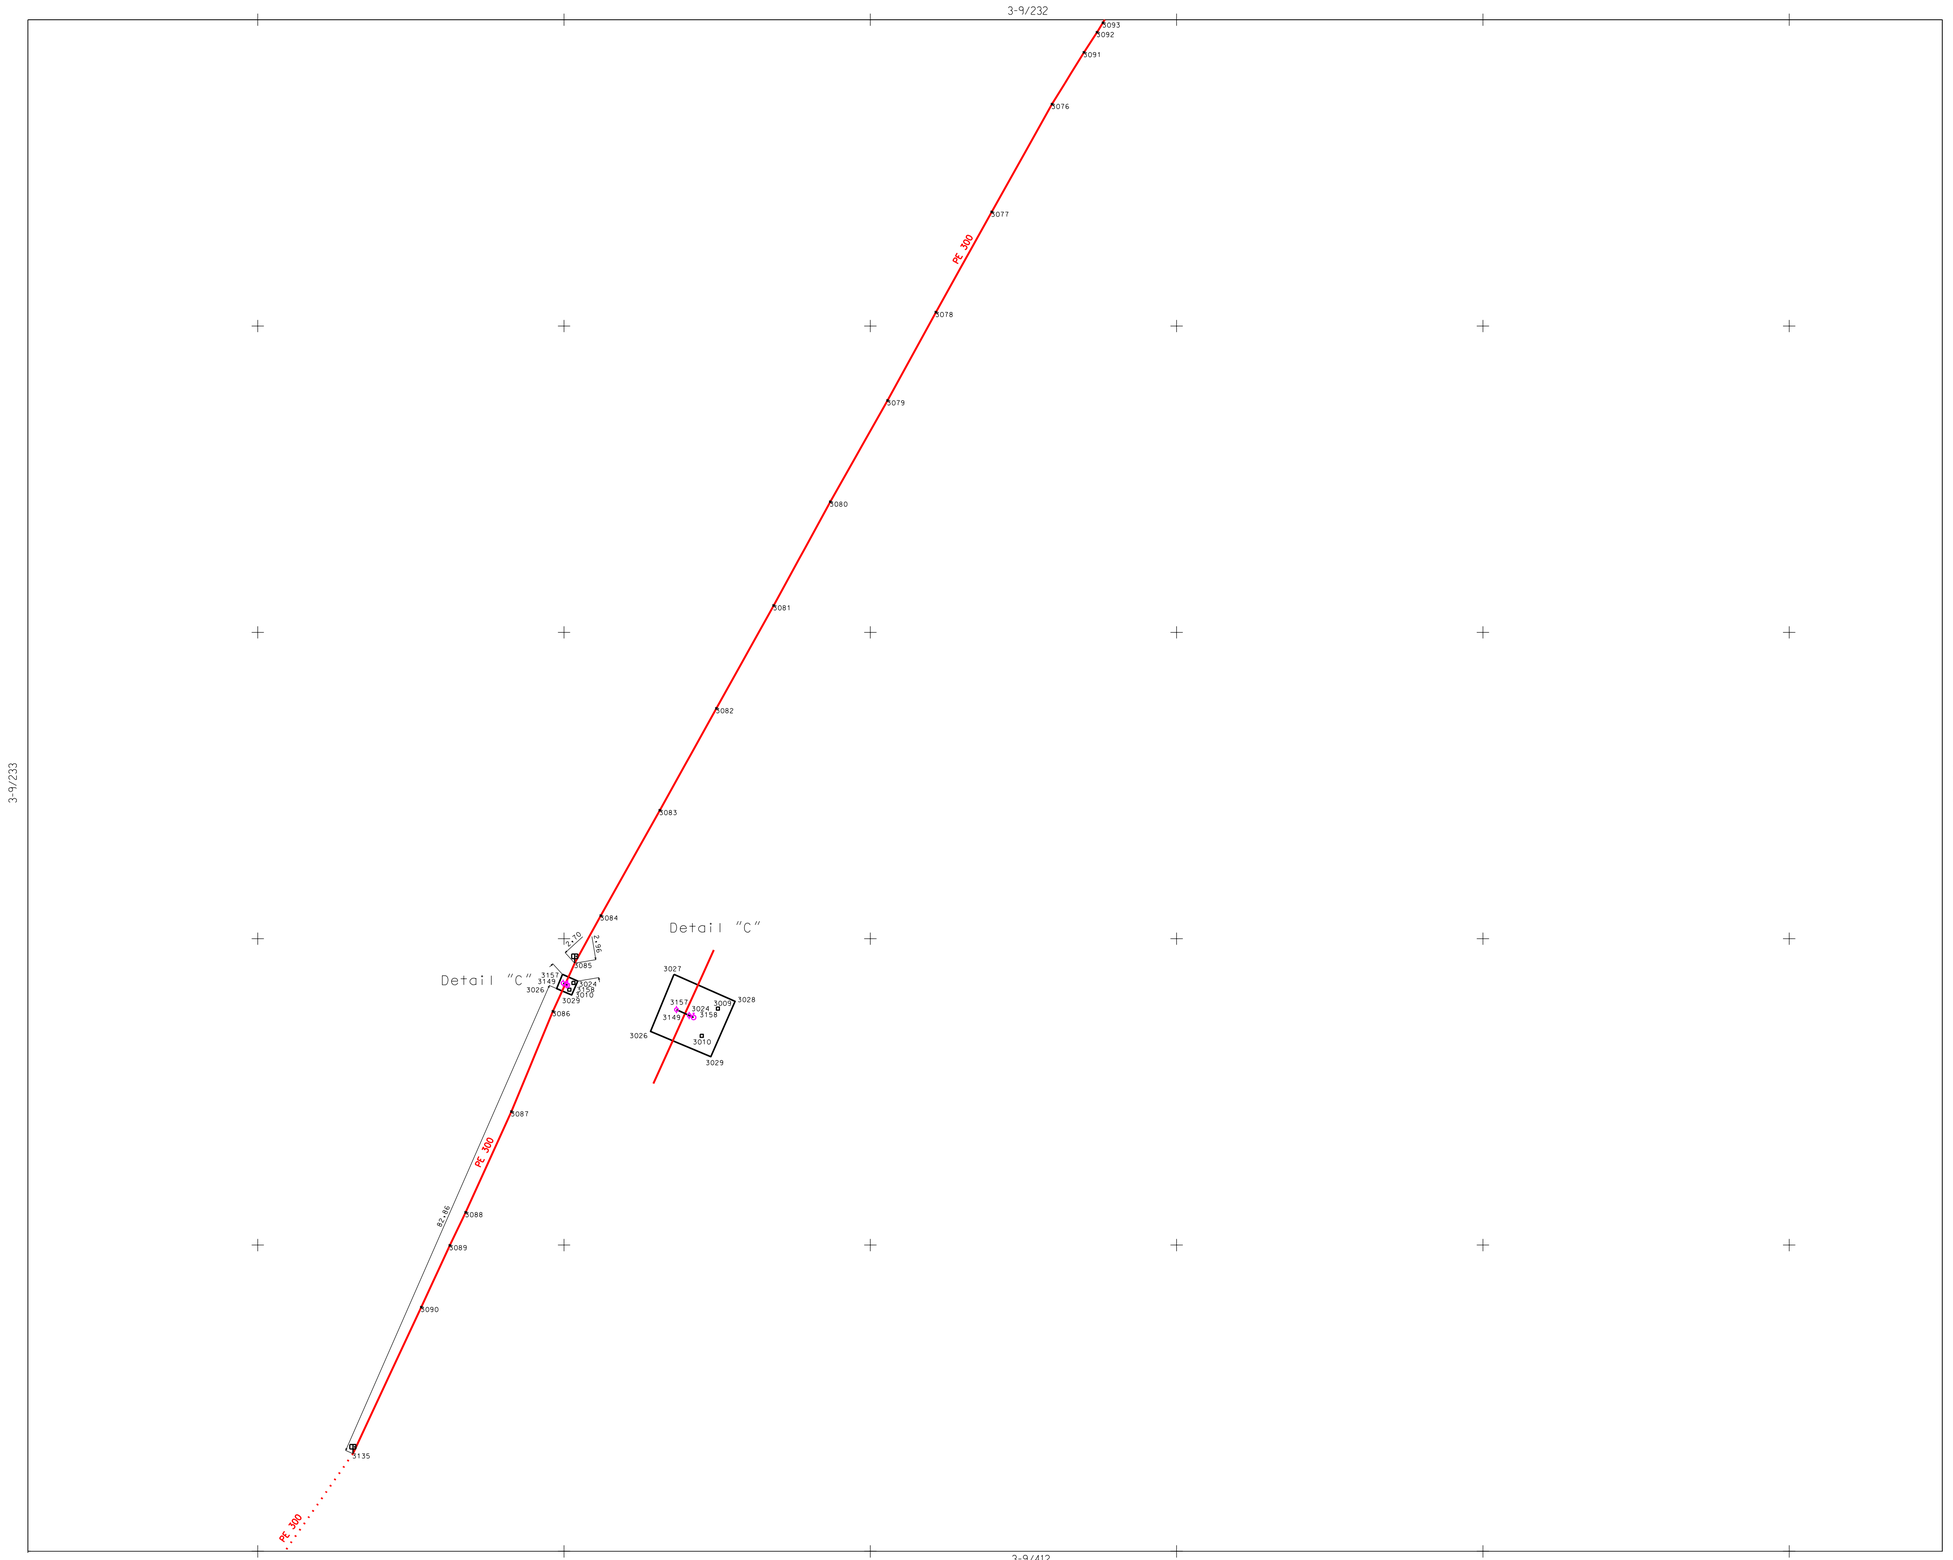

SOBĚSLAV
3-9/234

Mapa vykazuje stav k 27.10.2011

Mapa je vyhotovena dle ČSN 01 3410 a ČSN 01 3411

Mapoval: Řídel geodet s.r.o.
U Stadionu 550
373 44 Zliv
Potvrzuji,že geodetická část dokumentace skutečného provedení,náležitostmi a přesností odpovídá právním předpisům

317/2011
20.12.2011

1 : 500

Kód charakteristiky přesnosti měření 3

Dodavatel: Stavmonta spol. s r.o.
Hřbitovní 33
312 00 Plzeň
Potvrzuji,že negeodetická část dokumentace odpovídá skutečnému provedení